


FÖRKLARINGAR  
HÄNVISNINGAR


FÖRKLARINGAR OCH HÄNVISNINGAR ENLIGT  
RITNING: A-40-1-0901

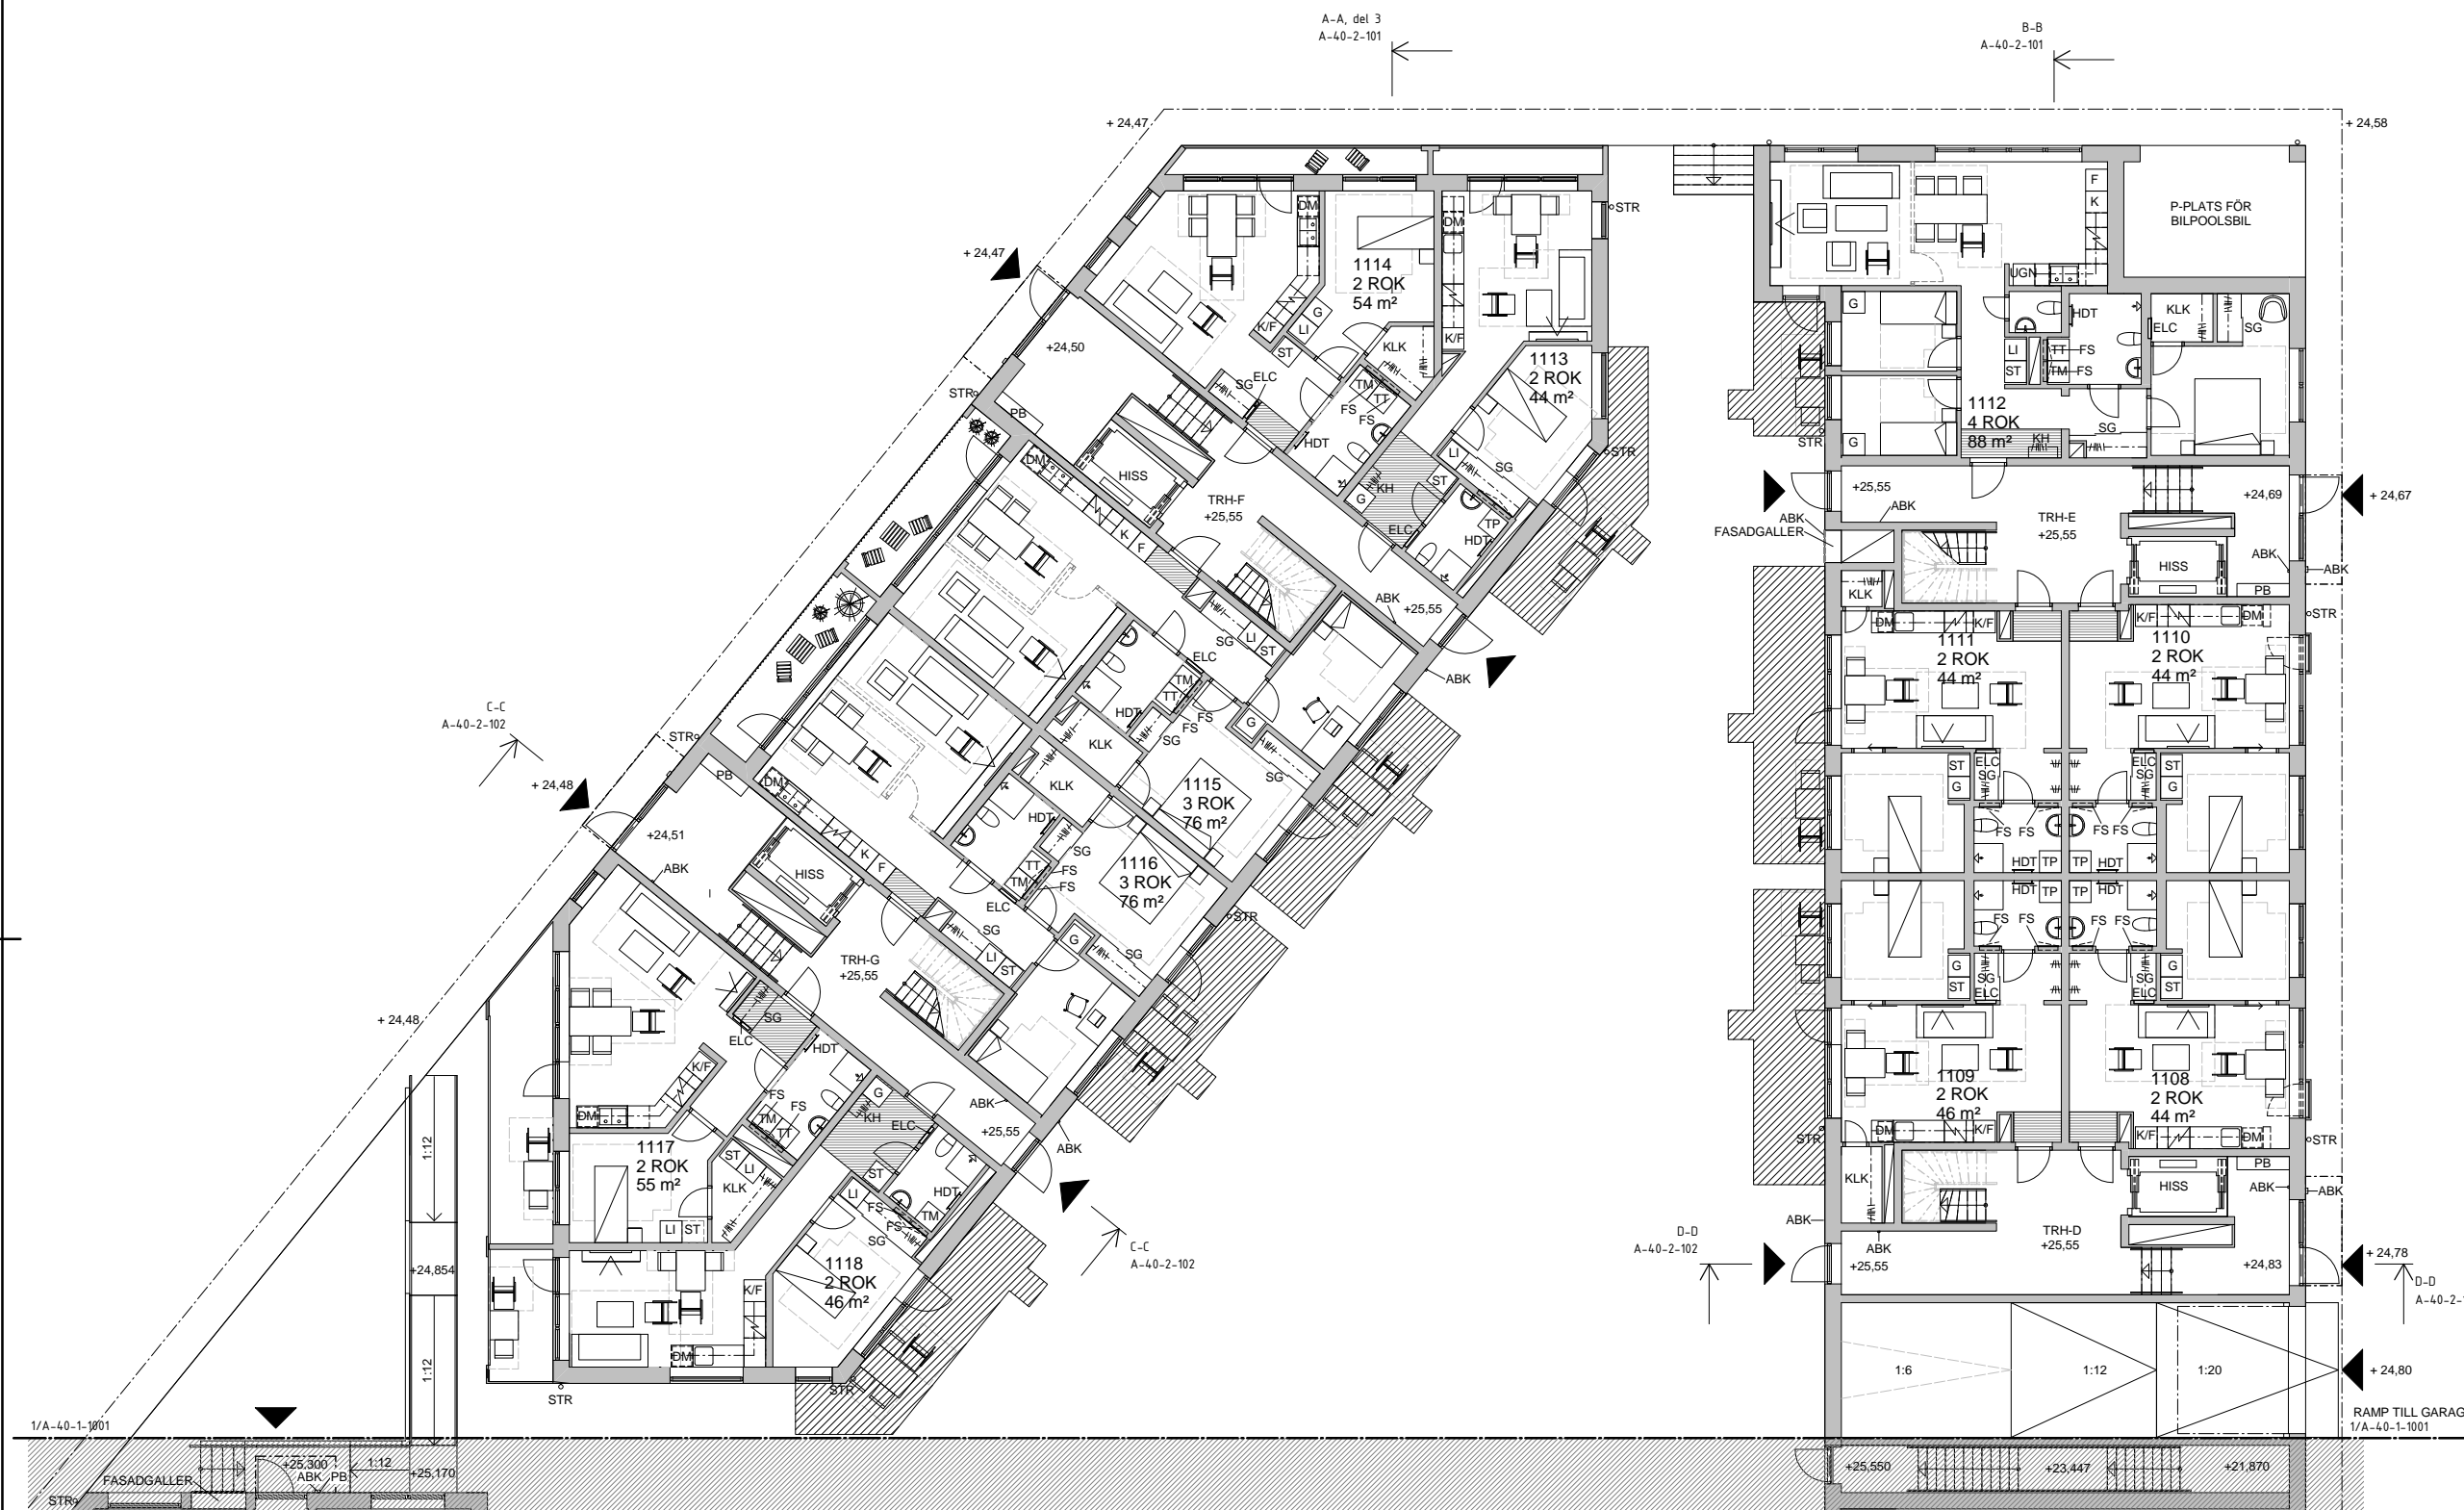

PLAN 10, DEL 2

A-A, del 1  
A-40-2-101




B-B  
A-40-2-101

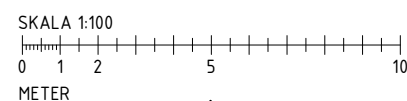

BET ANDRINGEN AVISER DATUM SIGN

BYGGLOVSHANDLING

PRISMA  
KV YMER 1, MALMÖ

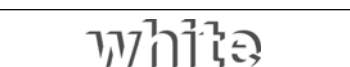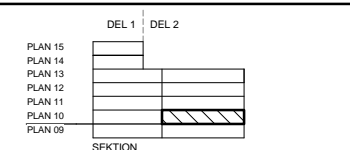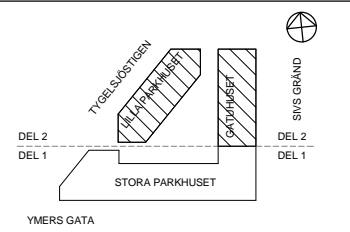

UPPROG NR 7117560100	RITAD AV J.PERSSON	HANDLAGARE L.G. MOBERG
DATUM 2016-12-16	UPPROROLLEADARE G.WIHL	ANSVÄRIG ARKITEKT G.WIHL

NYBYGGNAD AV FLERBOSTADSHUS  
PLAN 10, DEL 2  
ENTRÉPLAN

SKALA A1 1:100 A3 1:200	NUMMER A-40-1-1002	BET
-------------------------------	-----------------------	-----