




FÖRKLARINGAR
HÄNVISNINGAR

FÖRKLARINGAR OCH HÄNVISNINGAR ENLIGT
RITNING: A-40-1-0901

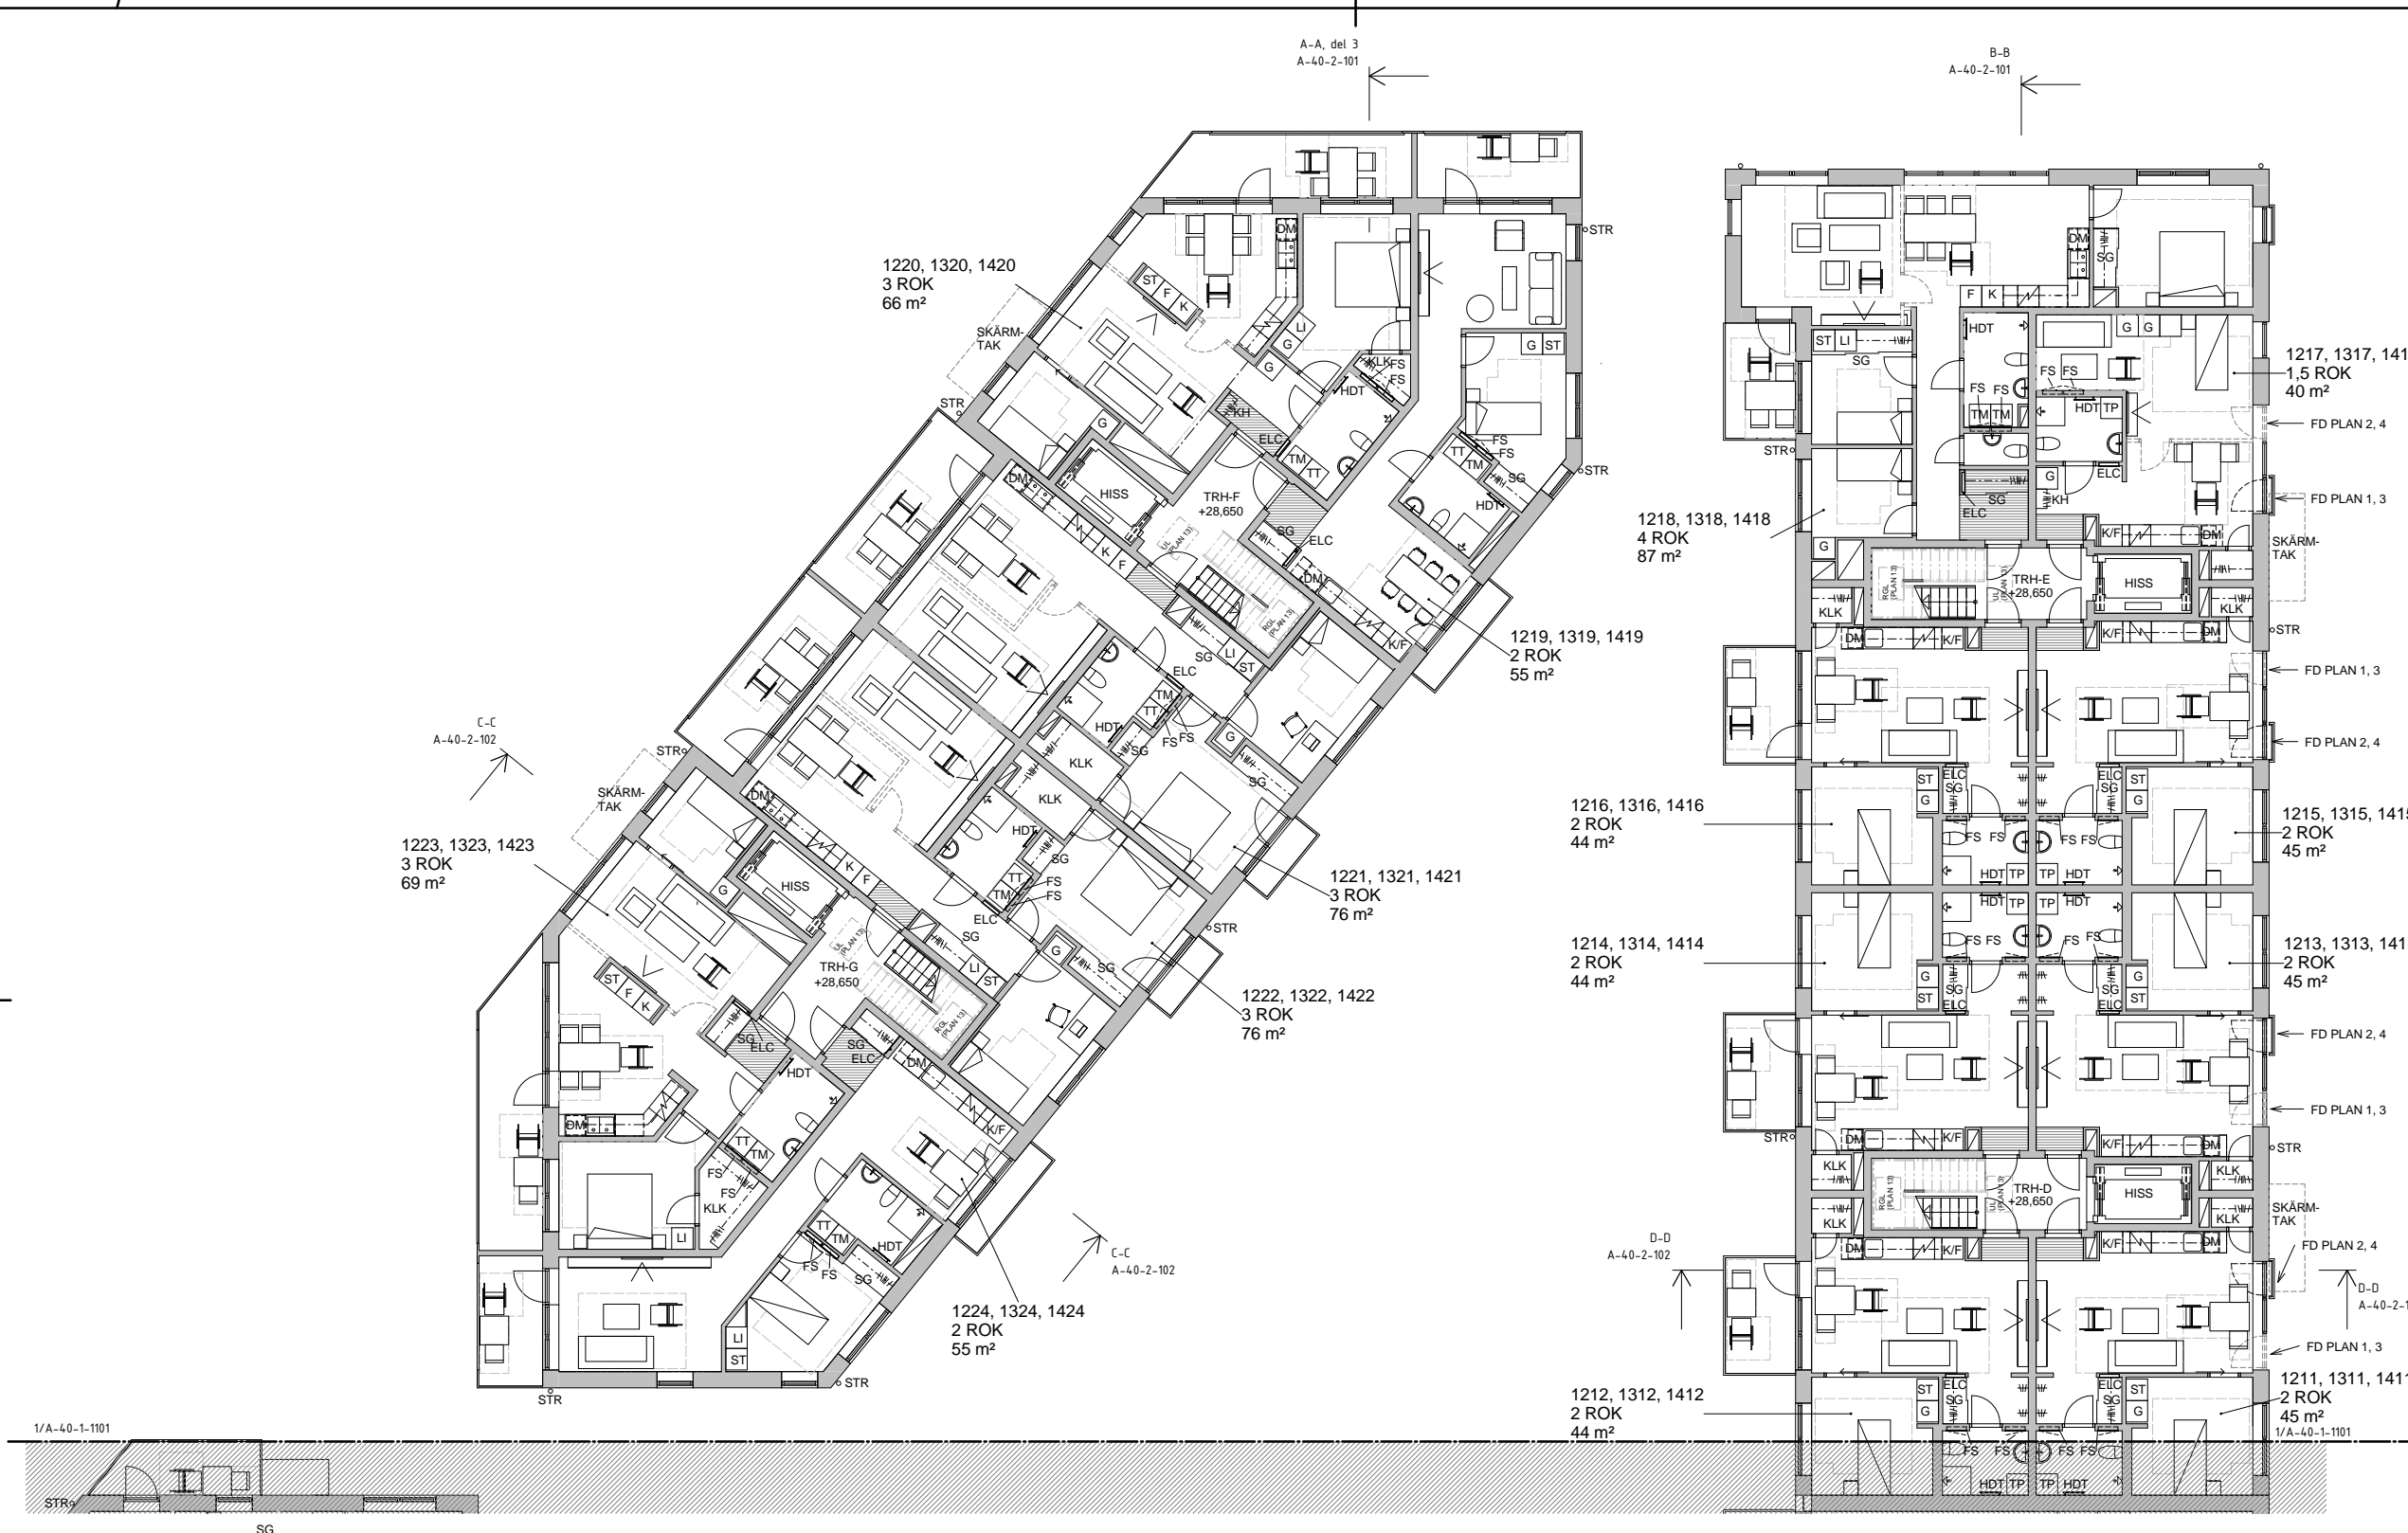

BYGGLOVSHANDLING

PRISMA
KV YMER 1, MALMÖ

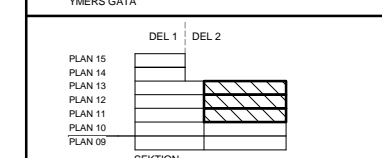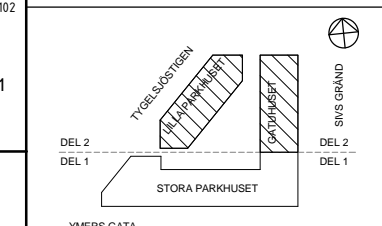


UPPROG NR 7117560100	RITAD AV J.PERSSON	HANDLÄGGARE L.G. MOBERG
DATUM 2016-12-16	UPPROROLOJARE G.WIHL	ANSVÄRIG ARKITEKT G.WIHL

NYBYGGNAD AV FLERBOSTADSHUS
PLAN 11-13, DEL 2
NORMALPLAN

SKALA A1 1:100 A3 1:200	NUMMER A-40-1-1102	BET
-------------------------------	-----------------------	-----

PLAN 11, DEL 2

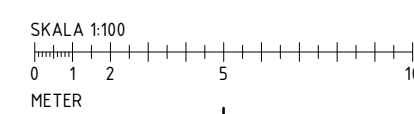

2016-12-16 15:39:24 C:\CAD\Revit\2016\KV Ymer-Hylla-2016_C_7\ipr.rvt