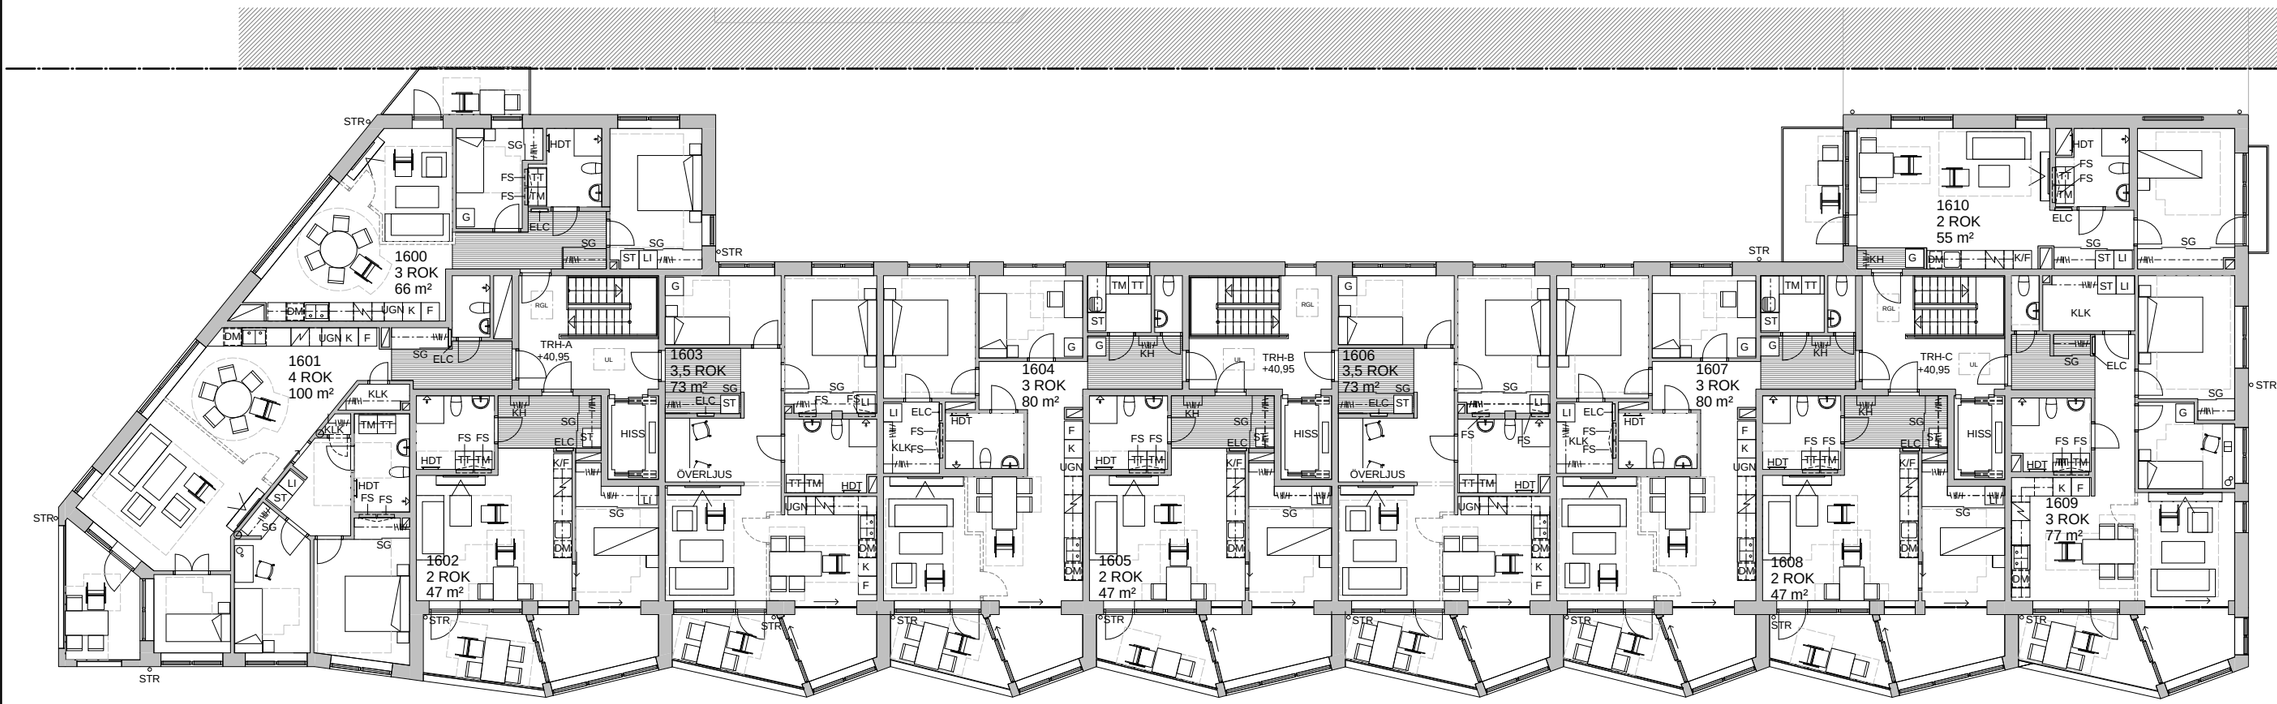

PLAN 15, DEL 1

A-A, del 1
A-40-2-101

B-B
A-40-2-101

SKALA 1:100

0 1 2 5 10

METER

FÖRKLARINGAR HÄNVISNINGAR

FÖRKLARINGAR OCH HÄNVISNINGAR ENLIGT RITNING: A-40-1-0901

BET	ÄNDRINGEN AVSER	DATUM	SIGN

BYGGLOVSHANDLING

PRISMA

KV YMER 1, MALMÖ

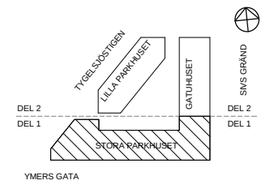

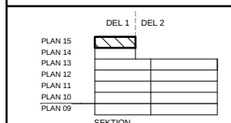

SUNDPROJEKT

white

UPPDRAGSNR	RITAD AV	HANDLÄGGARE
7117560100	J.PERSSON	L.G. MOBERG
DATUM	UPPDRAGSLEDARE	ANSVARIG ARKITEKT
2016-12-16	G.WIHL	G.WIHL

NYBYGGNAD AV FLERBOSTADSHUS
PLAN 15, DEL 1

SKALA	NUMMER	BET
A1 1:100 A3 1:200	A-40-1-1501	

2016-12-16 15:39:28 C:\CAD\Revit\2016\Kv Ymer Hyllie_2016_C_7lpervt